

Messaggio municipale no. 2020-05 concernente la richiesta di concessione di un credito, parzialmente a posteriori, per la realizzazione dell'ecocentro provvisorio in zona "Strecce" pari a fr. 140'000.--, IVA compresa.

Al Consiglio Comunale di Bioggio.

Signor Presidente,
Signore e Signori Consiglieri comunali,

richiamando diversi atti parlamentari che, singolarmente o in relazione all'approvazione del connesso nuovo Regolamento comunale sulla gestione dei rifiuti, il Municipio si è subito attivato per trovare un sito congeniale alla realizzazione di un Ecocentro comunale. L'attenzione si è quindi concentrata su due terreni, ritenuti adatti ad ospitare questo tipo di servizio. Il primo, già di proprietà del Comune in zona Strecce, ha avuto, in un primo momento, l'opposizione di alcune Ditte confinanti per diversi motivi. Sulla scorta di questa – diciamo – bloccata situazione il Municipio ha ricercato un'alternativa che si è individuata presso il terreno di proprietà delle AIL, SA di Lugano, in via Industria, vis à vis lo stabile dell'Azienda cantonale dei rifiuti (ex-ESR). Questa soluzione, anche interessante dal punto di vista pianificatorio, aveva delle sostanziali problematiche di fondo:


- si doveva stipulare un contratto di locazione, con una durata corta;
- vista la vicina zona di protezione della falda non si potevano creare dei nuovi accessi al sedime. Ciò comportava la difficoltosa e costosa realizzazione di un apposito accesso per il transito con autocarri pesanti e per veicoli leggeri degli utenti.

Il Municipio si è quindi prodigato su due fronti e con trattative estenuanti e considerata la concomitante approvazione da parte del Consiglio comunale del nuovo Regolamento comunale sulla gestione dei rifiuti, che proponeva una nuova organizzazione della gestione dei rifiuti con un centro-piazza di raccolta e separazione comunale, è riuscito a sbloccare la situazione per il sedime comunale in zona Strecce. Parimenti è stato richiesto all'UTC di proporre e completare la procedura edilizia e, poi di subito passare all'effettiva realizzazione dell'ecocentro provvisorio presso la particella 743-1 RFD Bioggio. Un'area che accoglieva una stazione di pompaggio di un vecchio pozzo dell'acquedotto comunale da diversi decenni non più in funzione e dismessa.

L'ecocentro è stato inaugurato il 7 marzo 2020 e ad oggi, malgrado la situazione di pandemia da Coronavirus, è stato aperto, è perfettamente funzionante e, soprattutto, incontra e sempre di più il gradimento dei nostri cittadini - utenti.

Il Municipio, nel rispetto delle normative contenute nella LOC e specificatamente nel ROC, ha fatto eseguire e utilizzato la sua disponibilità, per delega, con limite a CHF. 60'000.00. Questo creando tutte le strutture necessarie e predisponendo per un'area a misura delle nostre esigenze in materia di gestione dei rifiuti comunali, anche, come già si diceva, nel rispetto dell'adottato nuovo Regolamento comunale dei rifiuti. Va indicato che durante l'esecuzione dell'opera è emersa e si è valutata la possibilità di eseguire la pavimentazione in asfalto con relativo smaltimento delle acque superficiali. La stessa, per un approfondimento con il competente Legislativo comunale e, evidentemente, per i costi di realizzazione, è stata momentaneamente sospesa e vi viene ora sottoposta con questo apposito Messaggio municipale.

Progetto EcoCentro provvisorio:

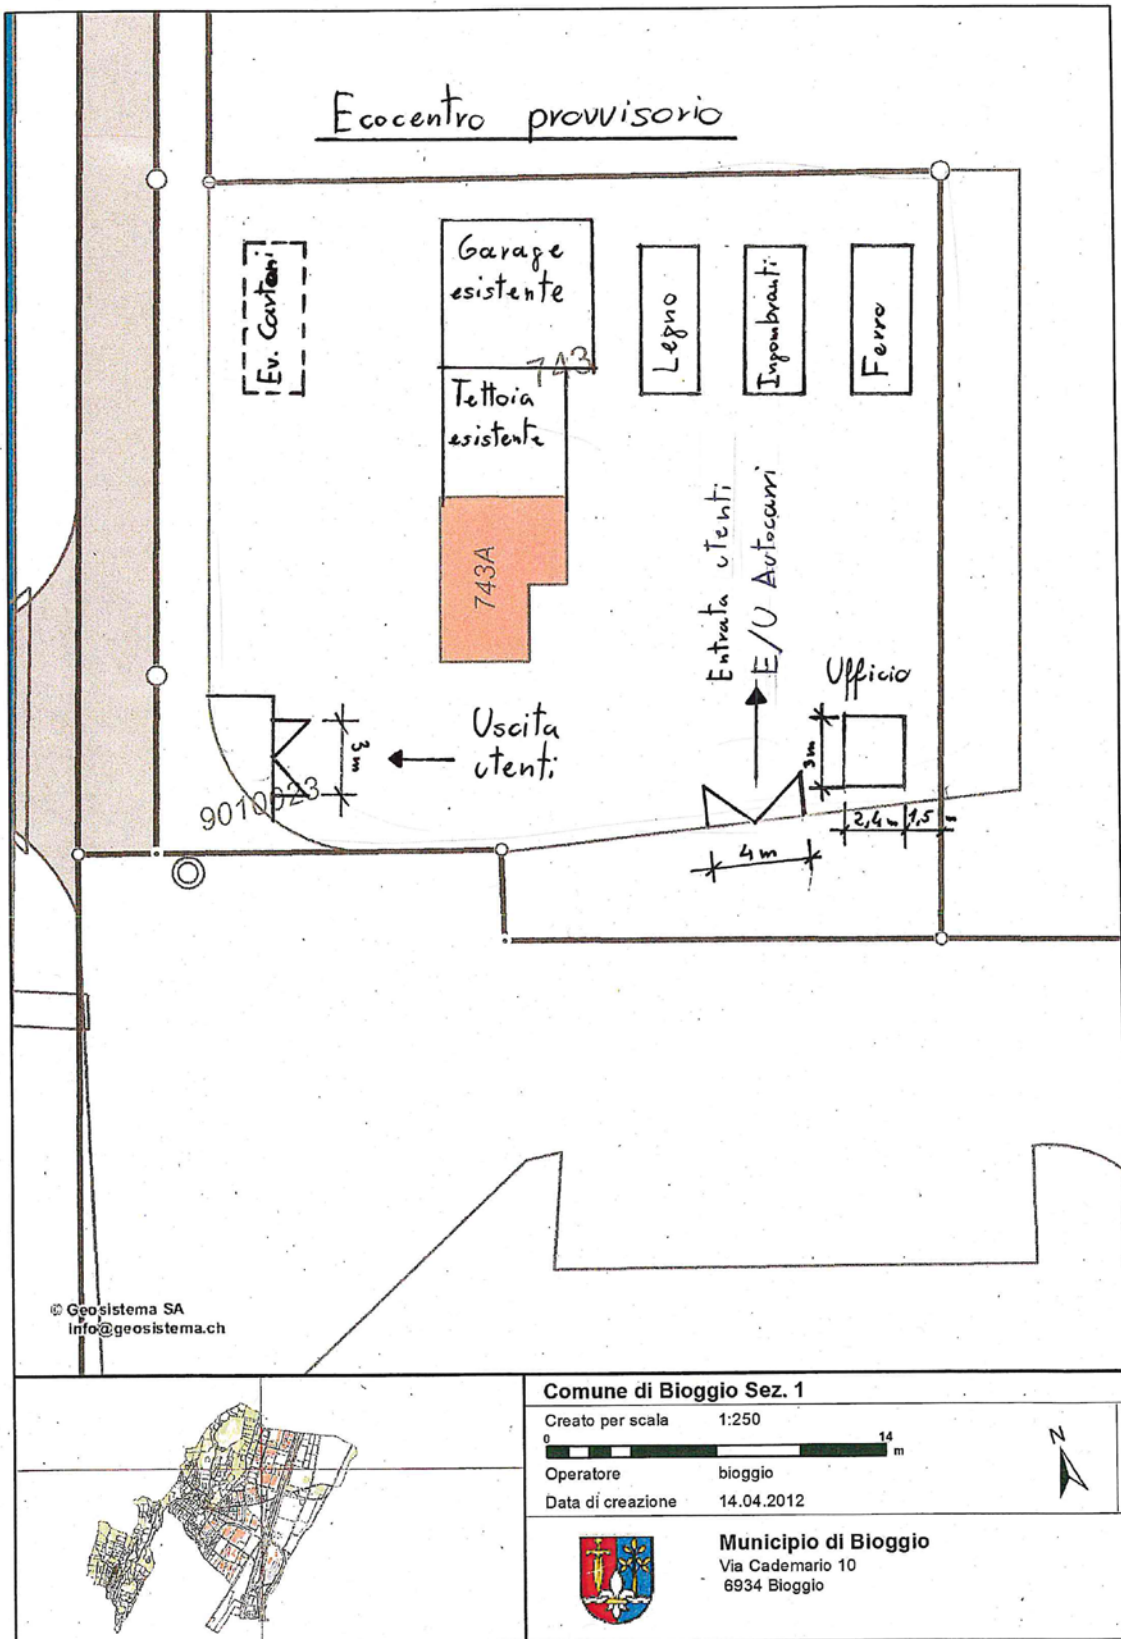

© Geosistema SA
Info@geosistema.ch

Comune di Bioggio Sez. 1

Creato per scala 1:250



Operatore bioggio

Data di creazione 14.04.2012



Municipio di Bioggio

Via Cademario 10
6934 Bioggio



I dati hanno valore Informativo, I dati ufficiali sono da richiedere alle singole autorità responsabili

Ecocentro realizzato



Inaugurazione



Un MM. con cui si vuole, da un lato, correttamente presentare la situazione dei lavori svolti e, dall'altro, di quelle opere che andrebbero a migliorare ulteriormente i contenuti dell'opera e del suo impiego.

LAVORI GIÀ ESEGUITI

- Opere da impresario costruttore Scarifica, posa fresato, demolizioni varie e creazione nuove entrate	20'000.--
- Opere di recinzioni e posa cancelli	23'500.--
- Fornitura Baracca Ufficio	6'000.--
- Opere da elettricista	3'000.--
- Opere da pittore	2'500.--
- Fornitura e posa passerella metallica	3'500.--
TOTALE LAVORI GIÀ ESEGUITI (Iva esclusa)	58'500.--

LAVORI DA ESEGUIRE

- Opere da impresario costruttore Formazione canalizzazione per smaltimento acque superficiali	15'500.--
Formazione platea in calcestruzzo sotto le benne	16'000.--
- Opere di pavimentazione in asfalto	34'000.--
- Imprevisti	5'000.--
TOTALE LAVORI DA ESEGUIRE (Iva esclusa)	70'500.--

RICAPITOLAZIONE

- Lavori già eseguiti	58'500.--
- Lavori da eseguire	70'500.--
Totale parziale	129'000.--
Iva 7.7%	9'933.--
Totale iva inclusa	138'933.--
TOTALE RICHIESTA DI CREDITO (arrotondato, iva inclusa)	140'000.--


Tenuto conto di quanto sopra, invitiamo il lodevole Consiglio comunale a voler

d e c i d e r e


- 1. È concesso al Municipio un credito di fr. 140'000.-- (IVA inclusa), per la realizzazione, parzialmente a posteriori dell'ecocentro provvisorio**
- 2. Il credito è da caricare alla parte investimenti relativa ai conti di pertinenza del Comune, secondo i disposti della LOC (conto contabile no. 772.501.97)**
- 3. Il credito, a norma dell'art. 13 cpv. 3 LOC, decade se non viene utilizzato entro il 31.12.2022.**

Con stima e cordialità.

Per il Municipio

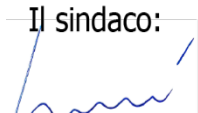Il sindaco:

Eolo Alberti



Il segretario:

Massimo Perlasca

Licenziato con RM. No. 633/2020 del 11.05.2020

Municipale responsabile: A. Zali

Va per rapporto a:

G	E	AP	P	CT GA	PR
X	X				